

F:\Auftrag\3081\13_Plane_Projekte\03_AutoCAD\versack_dwg\3081_31_111_TPI_LBP_Sued.dwg

SKK Landschaftsarchitekten
SKK Landschaftsarchitekten AG
Lindenplatz 5 · CH-5430 Wettingen
Tel. 056 437 30 20 · www.skk.ch

Plangrundlagen:

Bezeichnung	Plan Nr.	Datum
Ämliche Vermessung, Quelle: Vermessungsamt Kt. Aargau	-	20.01.2021
Geländeaufnahmen, Quelle: Terra Vermessung AG	-	10.03.2022
Situation Strassenbau/Tunnel, Quelle: Röhrlplatz, Lienhard - Cie AG	-	31.08.2022




Gemeinde: **Oberentfelden** **B09.10**

Bahnstrecke: **Aarau - Schöftland** **Entwurf**


Objekt: **Entflechtung Entfelden**
Teilprojekt 1 - Entflechtung AVA / SBB

Plan: **LBP Plan Süd 1:500**

Vorprojekt Bauprojekt Auflageprojekt Ausführungsprojekt Ausgeführtes Werk

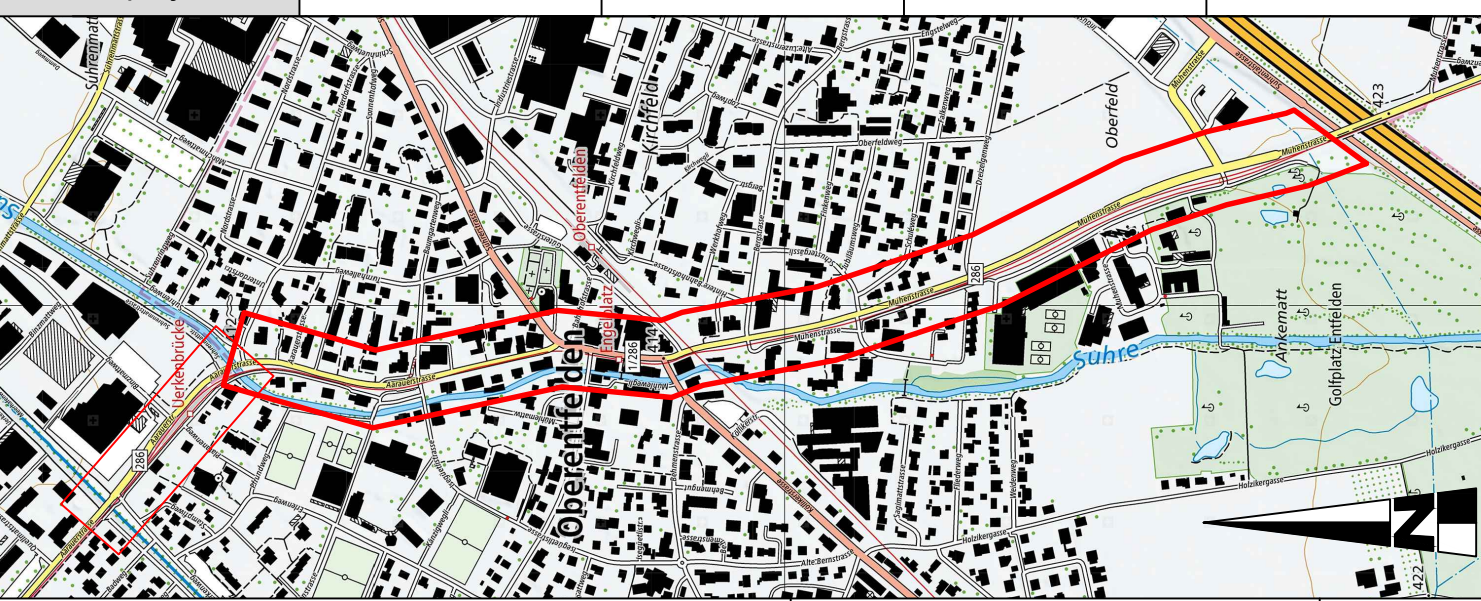

Projektverfasser: Röthli, Lienhard & Cie AG IG EntEnt c/o Röthli, Lienhard & Cie AG Projektierende Bauplaningenieurin SIA Schiffeländstrasse 35 5001 Aarau	Plan Nr. IG	EntEnt 31 B7003	Format
	Plan Nr. SKK (intern)	3081_31_111	60 / 147
Bauherr: Aargau Verkehr AG (AVA) Hintere Bahnhofstrasse 85 Postfach, 5001 Aarau Telefon 052 / 532 83 00 aargauverkehr.ch	Name	A. Schneider	Datum
	Projektleiter	A. Schneider	09.09.2022
	Gezeichnet	M. Hängg	09.09.2022
	Geprüft	P. Stenauer	09.09.2022
	Freigabe	A. Schneider	xx.xx.2022
	Änderungen		
Aargau Verkehr AG (AVA)			
Mathias Grünfelder Daniel Ciger Stv. CEO Leiter Infrastruktur			

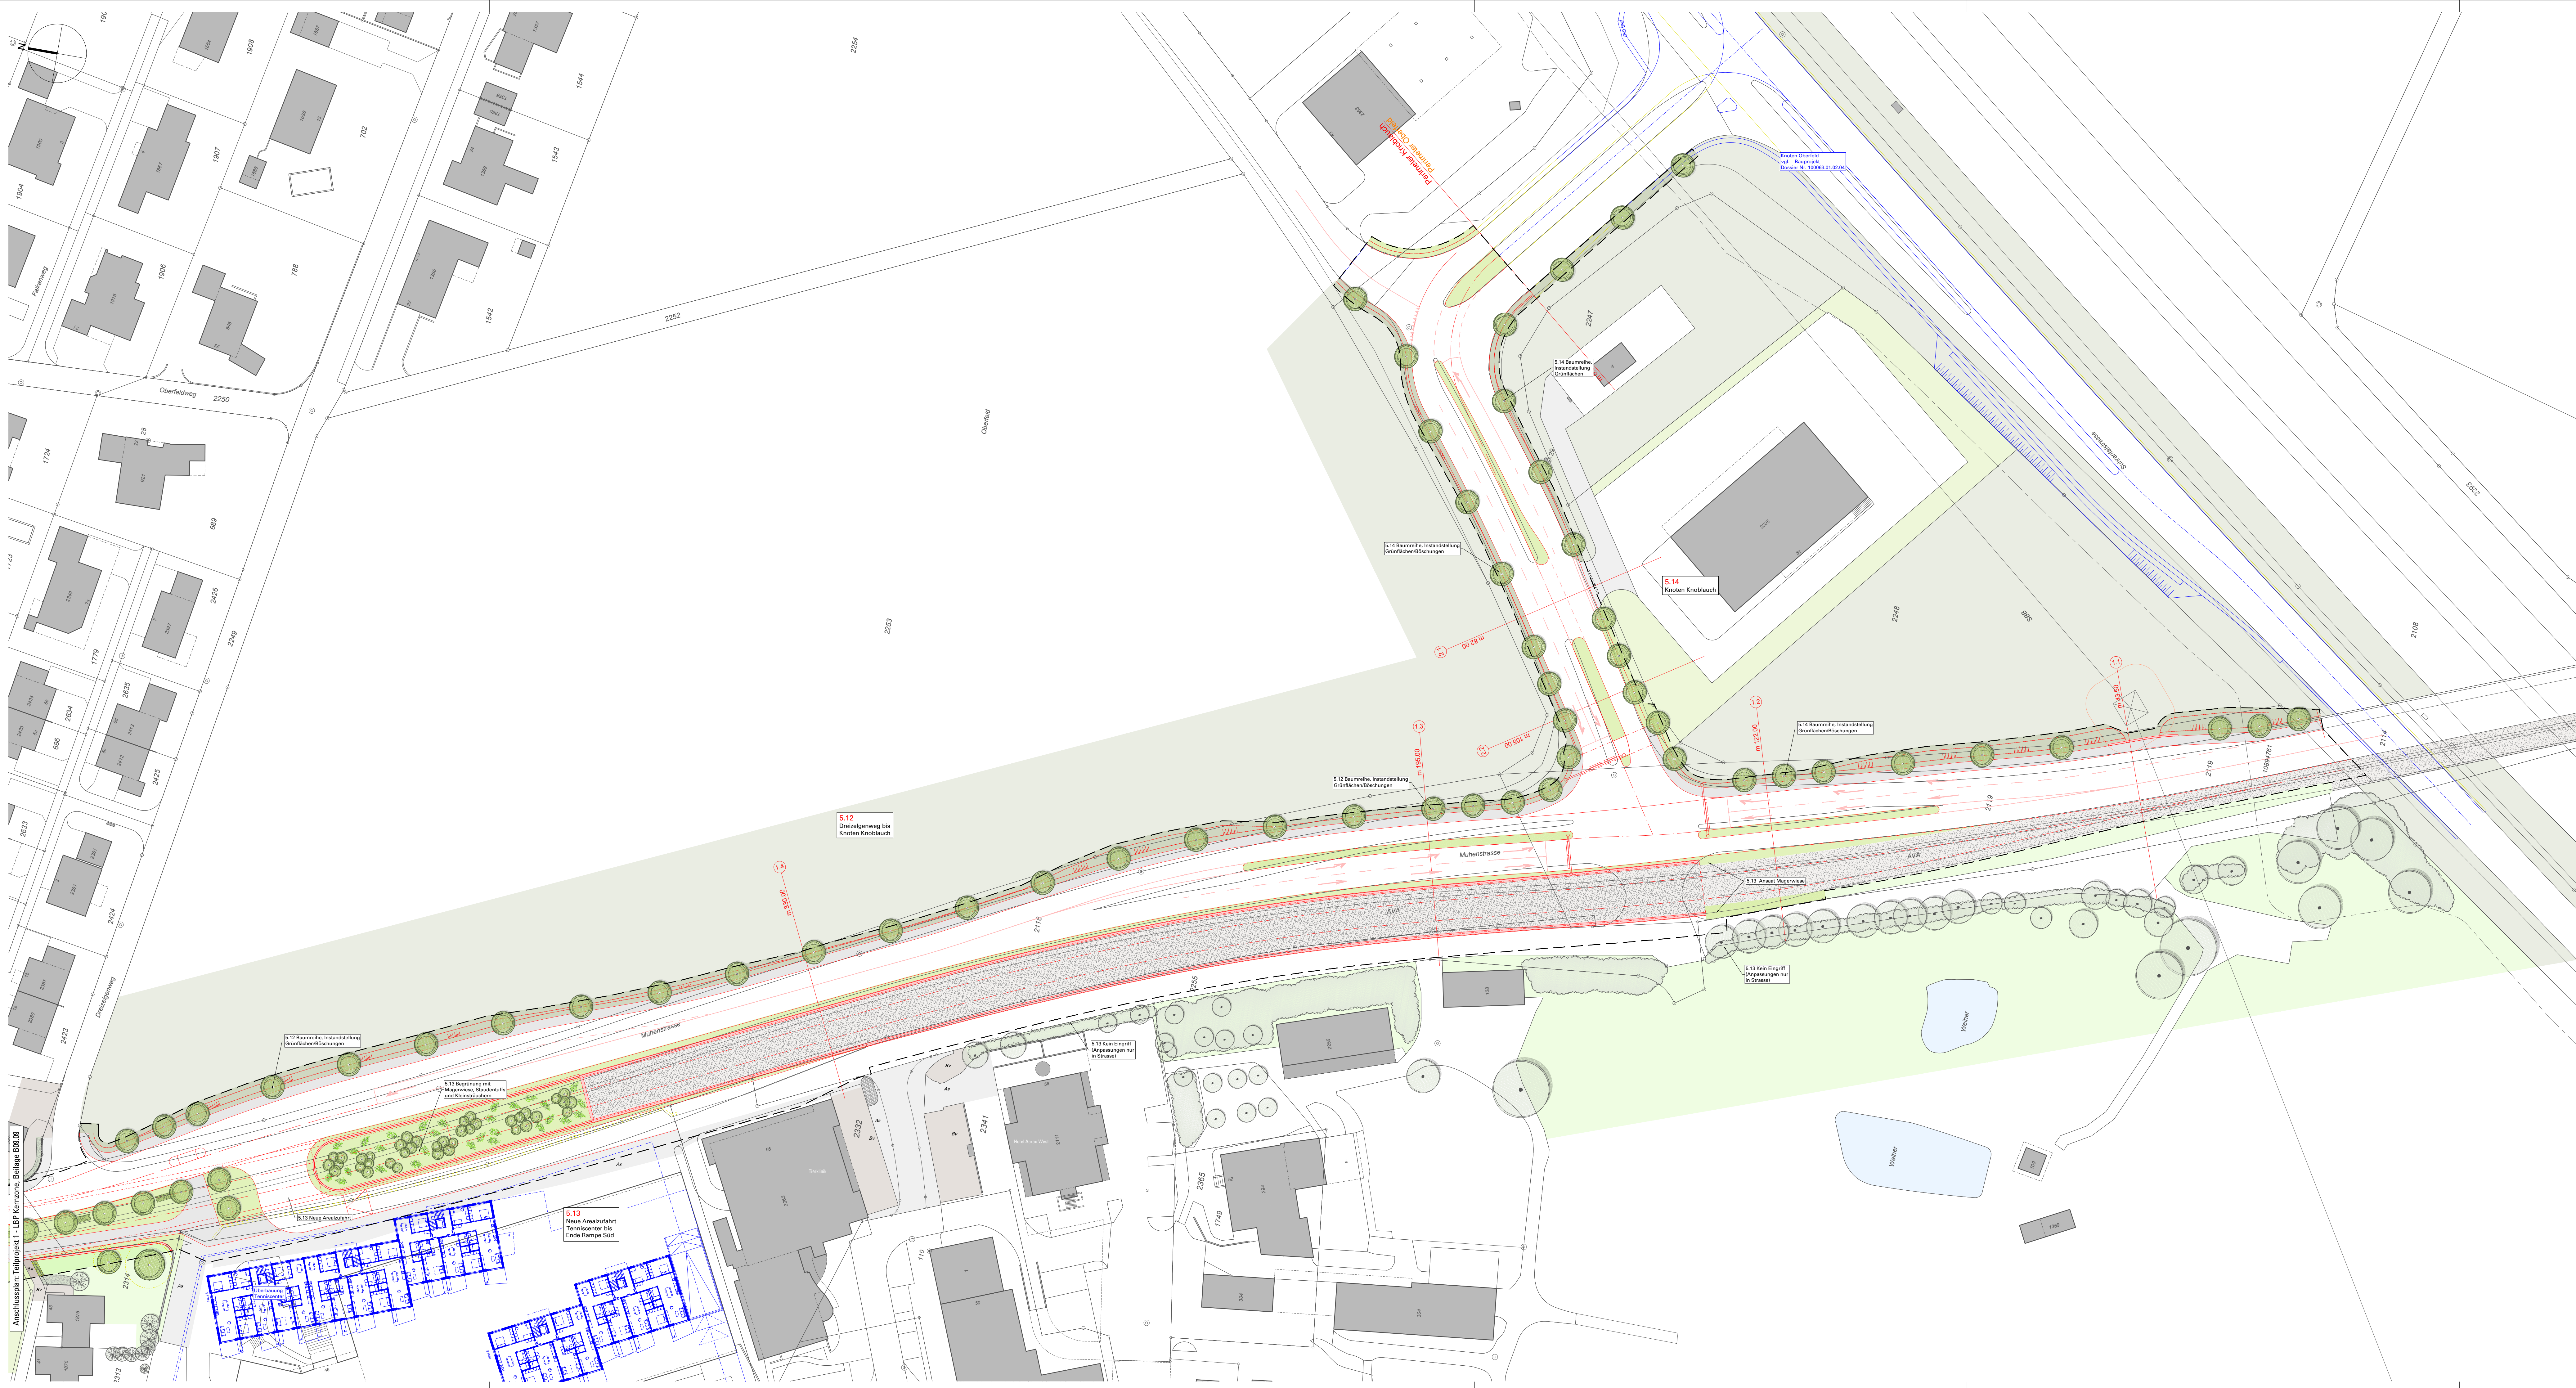

Legende LBP

Allgemeine Informationen

- Projekt Strassenbau / Bahnbau
- Abbrüche
- Drittprojekte
- Eingriffslinie
(Lage wird noch definiert, in Arbeit bei Ing.)

Vegetation / Bepflanzung

- | Bestehend | Entfallend
(entlege Bauphase) | Neu / Ersatz | |
|-----------|----------------------------------|--------------|----------------------------|
| | | | Laubbaum |
| | | | Nadelbaum |
| | | | Sträucher, Blütensträucher |
| | | | Gehölz |
| | | | geschnittene Hecke |

Grünflächen

- | Bestehend | Neu | |
|-----------|-----|--------------------------------|
| | | Steinrabbatten |
| | | Rasen |
| | | Wiese |
| | | Acker-, Landwirtschaftsflächen |

Belagsflächen

- | Bestehend | Neu | |
|-----------|-----|-----------------------------------|
| | | Asphalt (ausserhalb Fahrbahn) |
| | | Betonverbundsteine / Betonplatten |

Objekte und Ausstattung

- | Bestehend | Neu | |
|-----------|-----|----------------|
| | | Zaun, Geländer |

Weitere Informationen und Hinweise

- Baumschutz während Bauphase (schematisch)
- Massnahmen Nr. / Titel Abschnitt
(entspricht Kapitel im LBP-Bericht)
- Kurzbeschreibung Massnahmen

Alle Anpassungen und Instandstellung auf Privatparzellen
erfolgen in Absprache mit den jeweiligen Grundeigentümern.
* Elemente nicht dargestellt oder nicht vorhanden